

SUPERFICIE ÚTIL CERRADA

RECIBIDOR	8,40 m ²
COCINA	14,00 m ²
SALÓN-COMEDOR	30,70 m ²
DISTRIBUIDOR	4,80 m ²
BAÑO I	4,75 m ²
BAÑO II	4,00 m ²
SUITE	18,30 m ²
DORMITORIO II	11,35 m ²
DORMITORIO III	10,70 m ²

ÁTICO	20,00 m ²
BAÑO ÁTICO	3,20 m ²

TOTAL S.CERRADA (A) 130,60 m²

SUPERFICIE ÚTIL TERRAZAS

TERRAZA CUBIERTA I	27,70 m ²
TERRAZA CUBIERTA II	16,60 m ²

TOTAL S.TERRAZA (B) 43,30 m²


SOLARIUM I	36,90 m ²
SOLARIUM II	54,00 m ²

TOTAL S.SOLARIUM (C) 90,90 m²

SUPERFICIE ÚTIL TOTAL

TOTAL (A+B) 173,90 m²

**TOTAL CON SOLARIUM 264,80 m²
(A+B+C)**

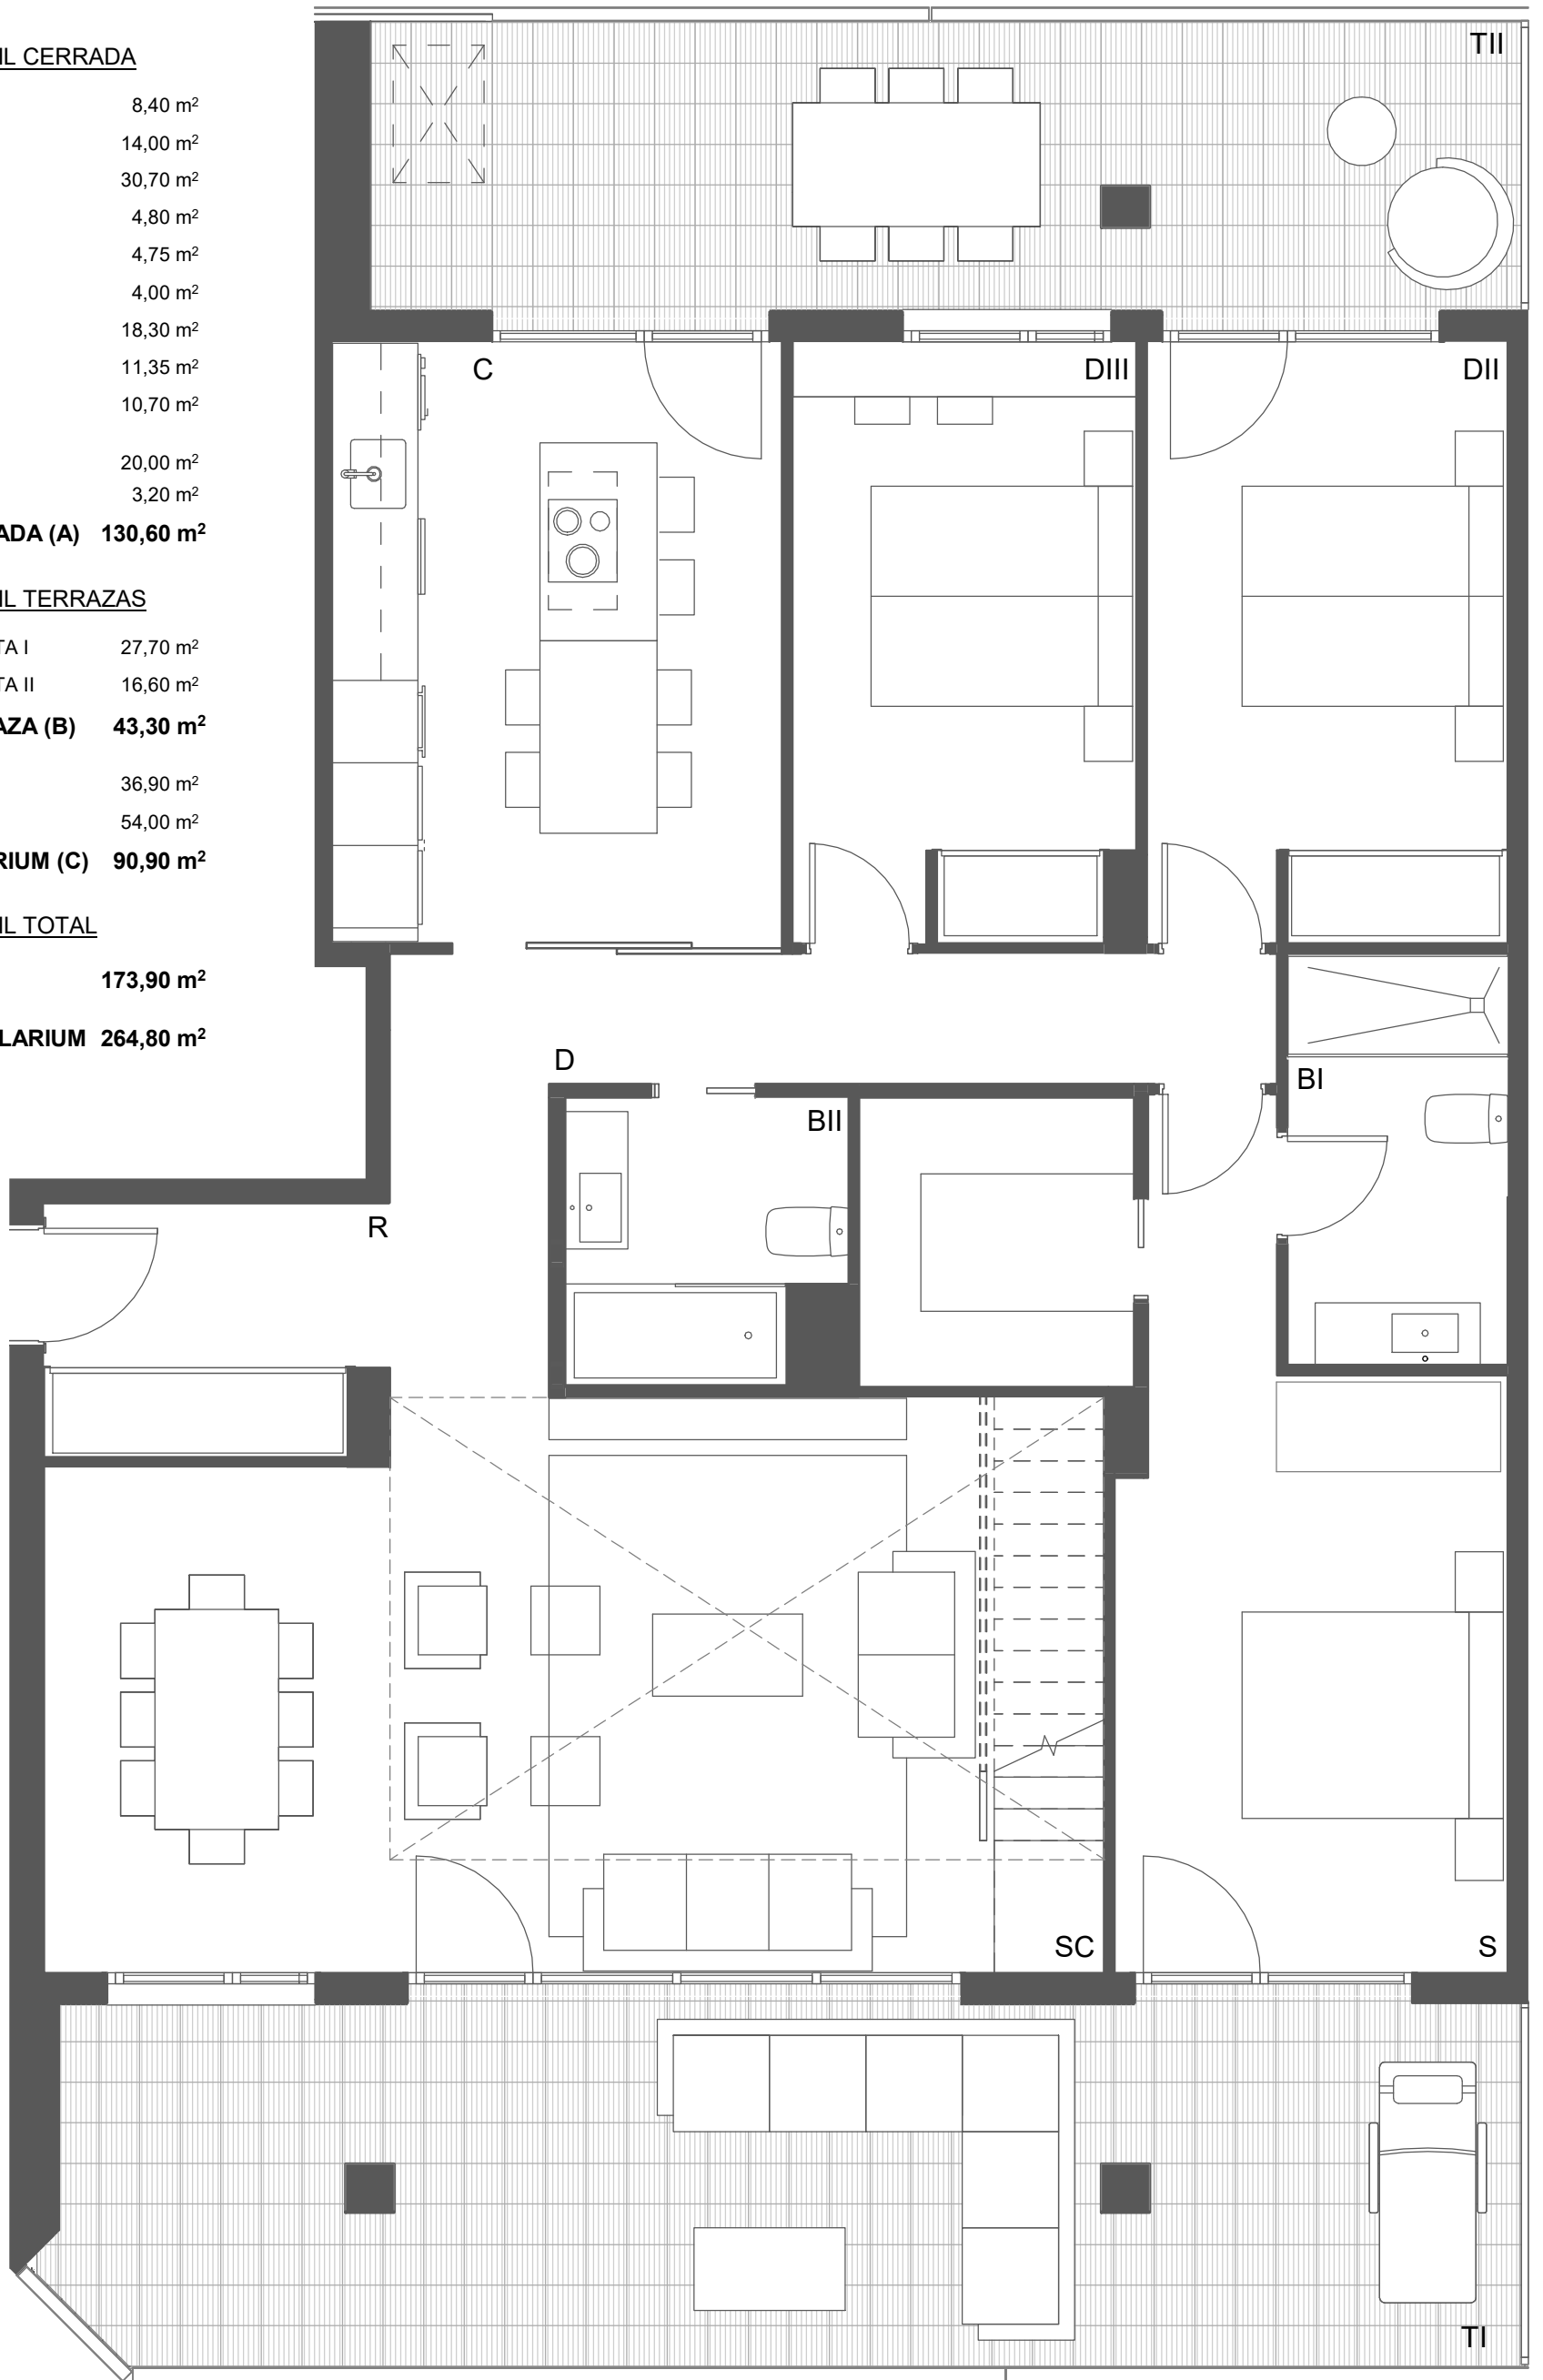


Fecha: NOVIEMBRE 2022

Conforme a proyecto en proceso de redacción, susceptible de modificación por cuestiones urbanísticas, constructivas o de mejoras en el diseño

E5 4º A

residencial
**camelia
garden**

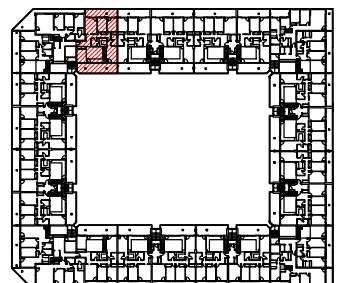

SUPERFICIE ÚTIL CERRADA

RECIBIDOR	8,40 m ²
COCINA	14,00 m ²
SALÓN-COMEDOR	30,70 m ²
DISTRIBUIDOR	4,80 m ²
BAÑO I	4,75 m ²
BAÑO II	4,00 m ²
SUITE	18,30 m ²
DORMITORIO II	11,35 m ²
DORMITORIO III	10,70 m ²

ÁTICO	20,00 m ²
BAÑO ÁTICO	3,20 m ²

TOTAL S.CERRADA (A) 130,60 m²

SUPERFICIE ÚTIL TERRAZAS

TERRAZA CUBIERTA I	27,70 m ²
TERRAZA CUBIERTA II	16,60 m ²

TOTAL S.TERRAZA (B) 43,30 m²


SOLARIUM I	36,90 m ²
SOLARIUM II	54,00 m ²

TOTAL S.SOLARIUM (C) 90,90 m²

SUPERFICIE ÚTIL TOTAL

TOTAL (A+B) 173,90 m²

**TOTAL CON SOLARIUM 264,80 m²
(A+B+C)**

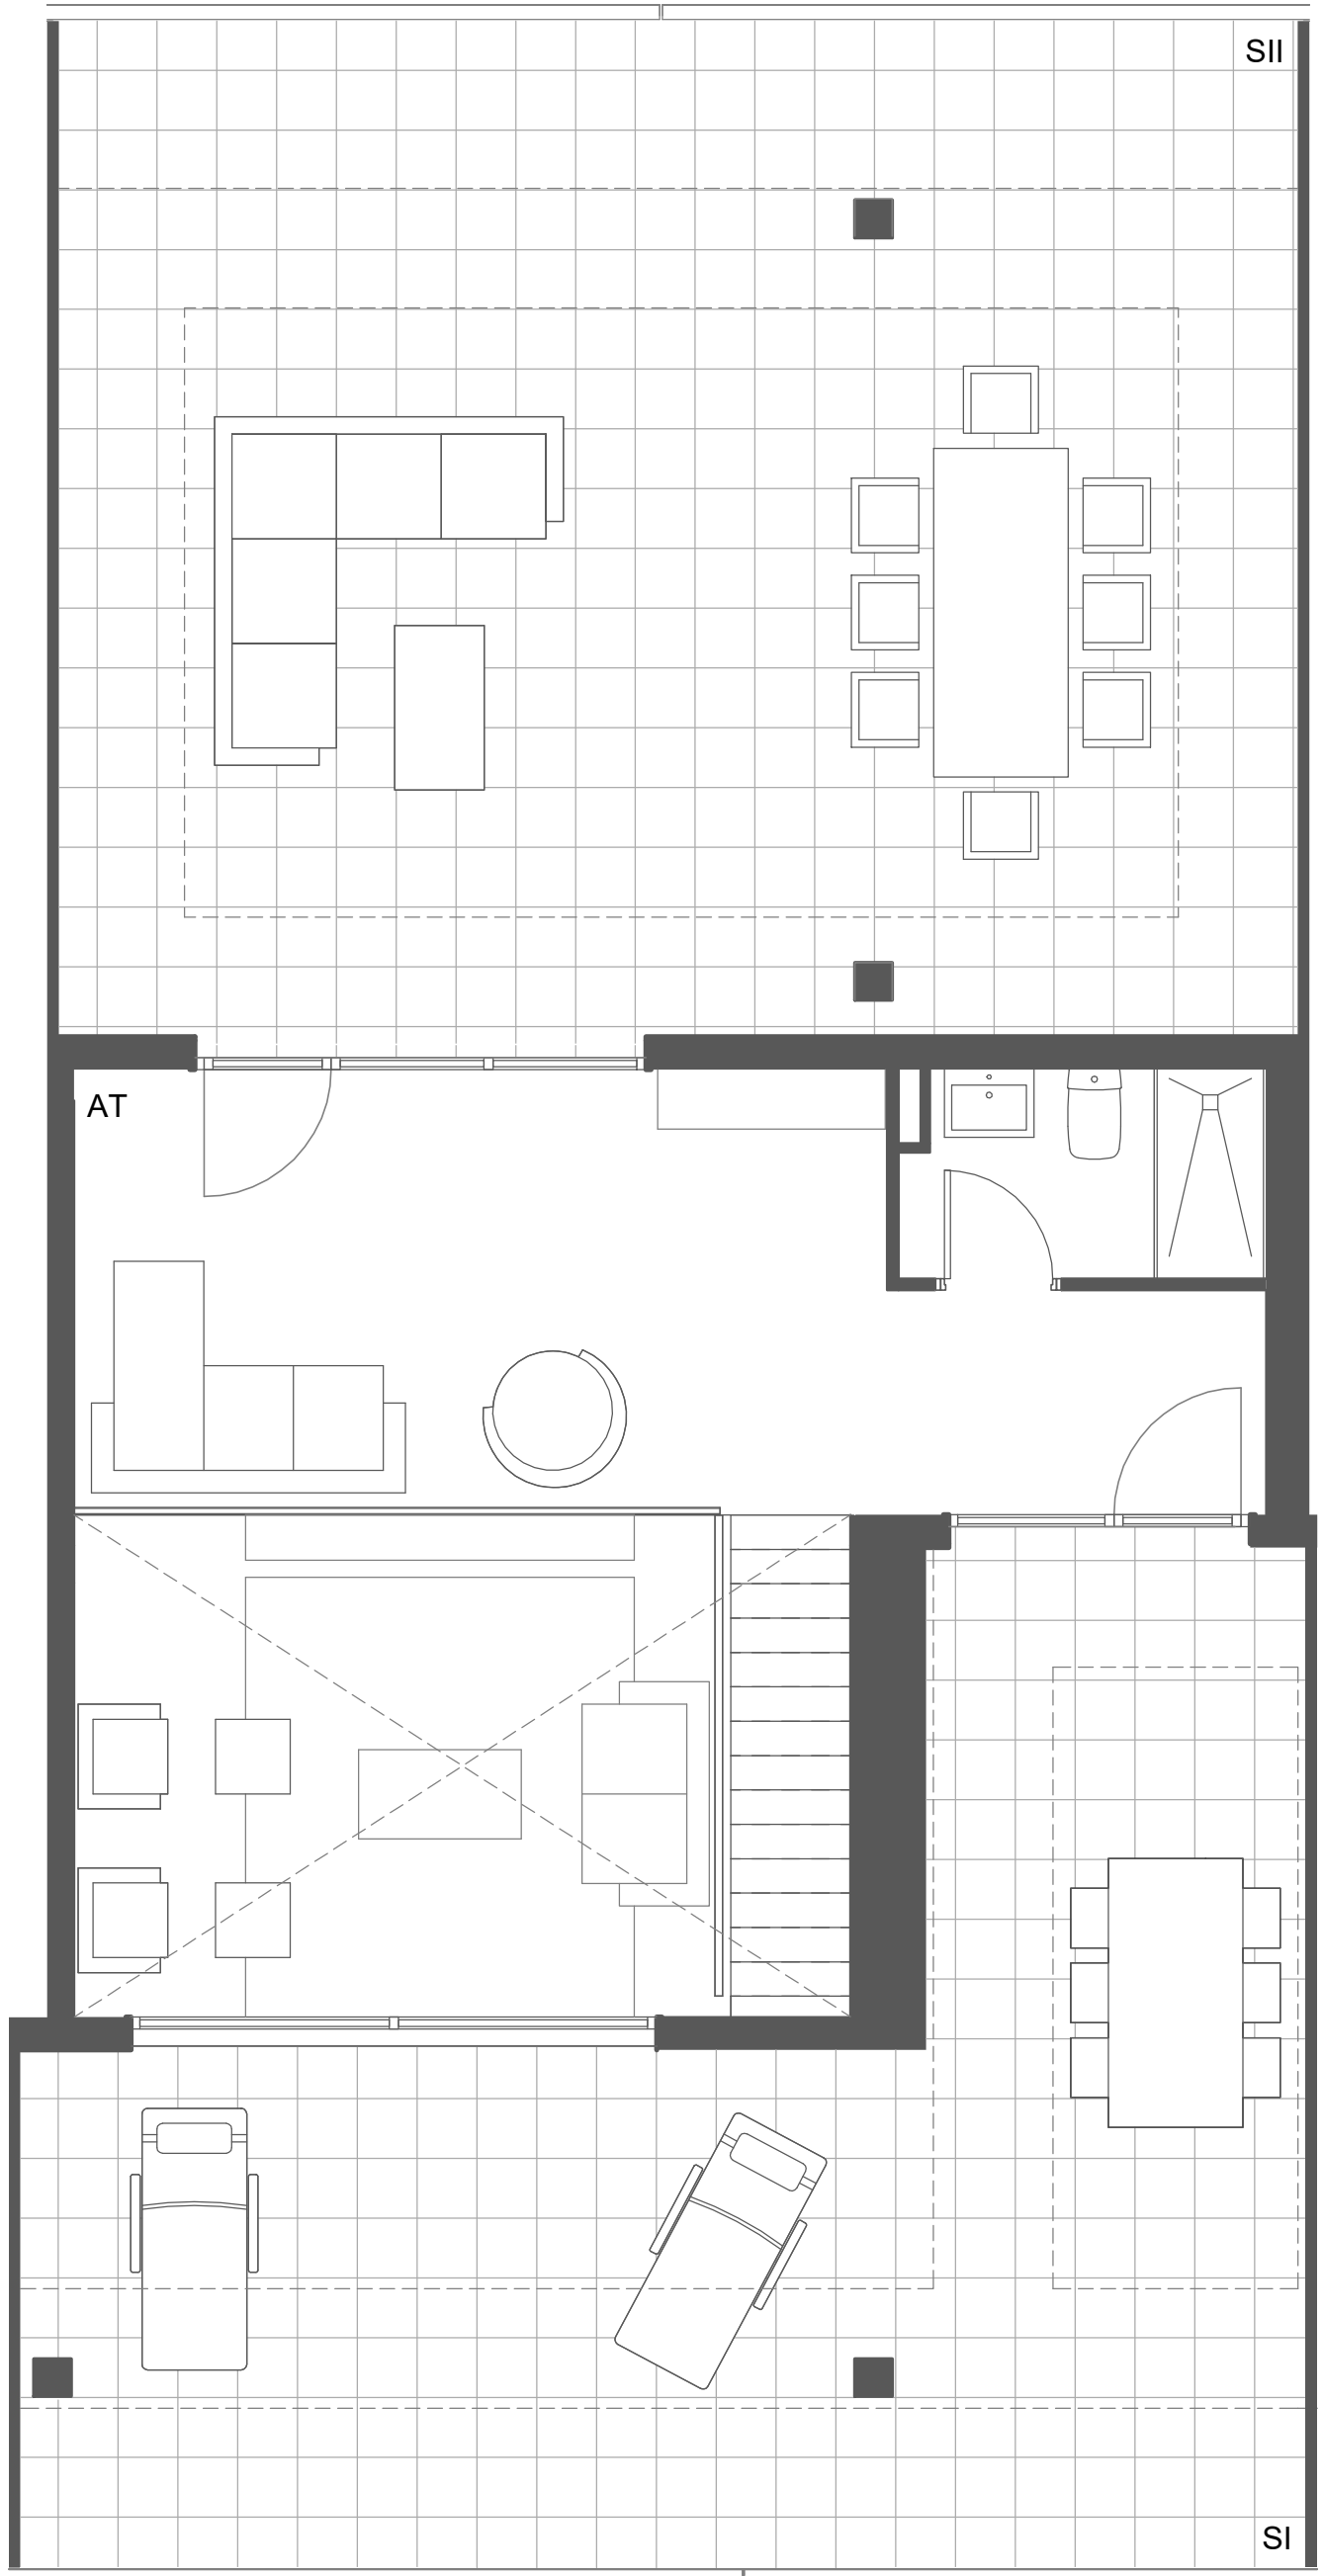

Fecha: NOVIEMBRE 2022

Conforme a proyecto en proceso de redacción, susceptible de modificación por cuestiones urbanísticas, constructivas o de mejoras en el diseño

E5 4º A ÁTICO

residencial
camellia garden

